
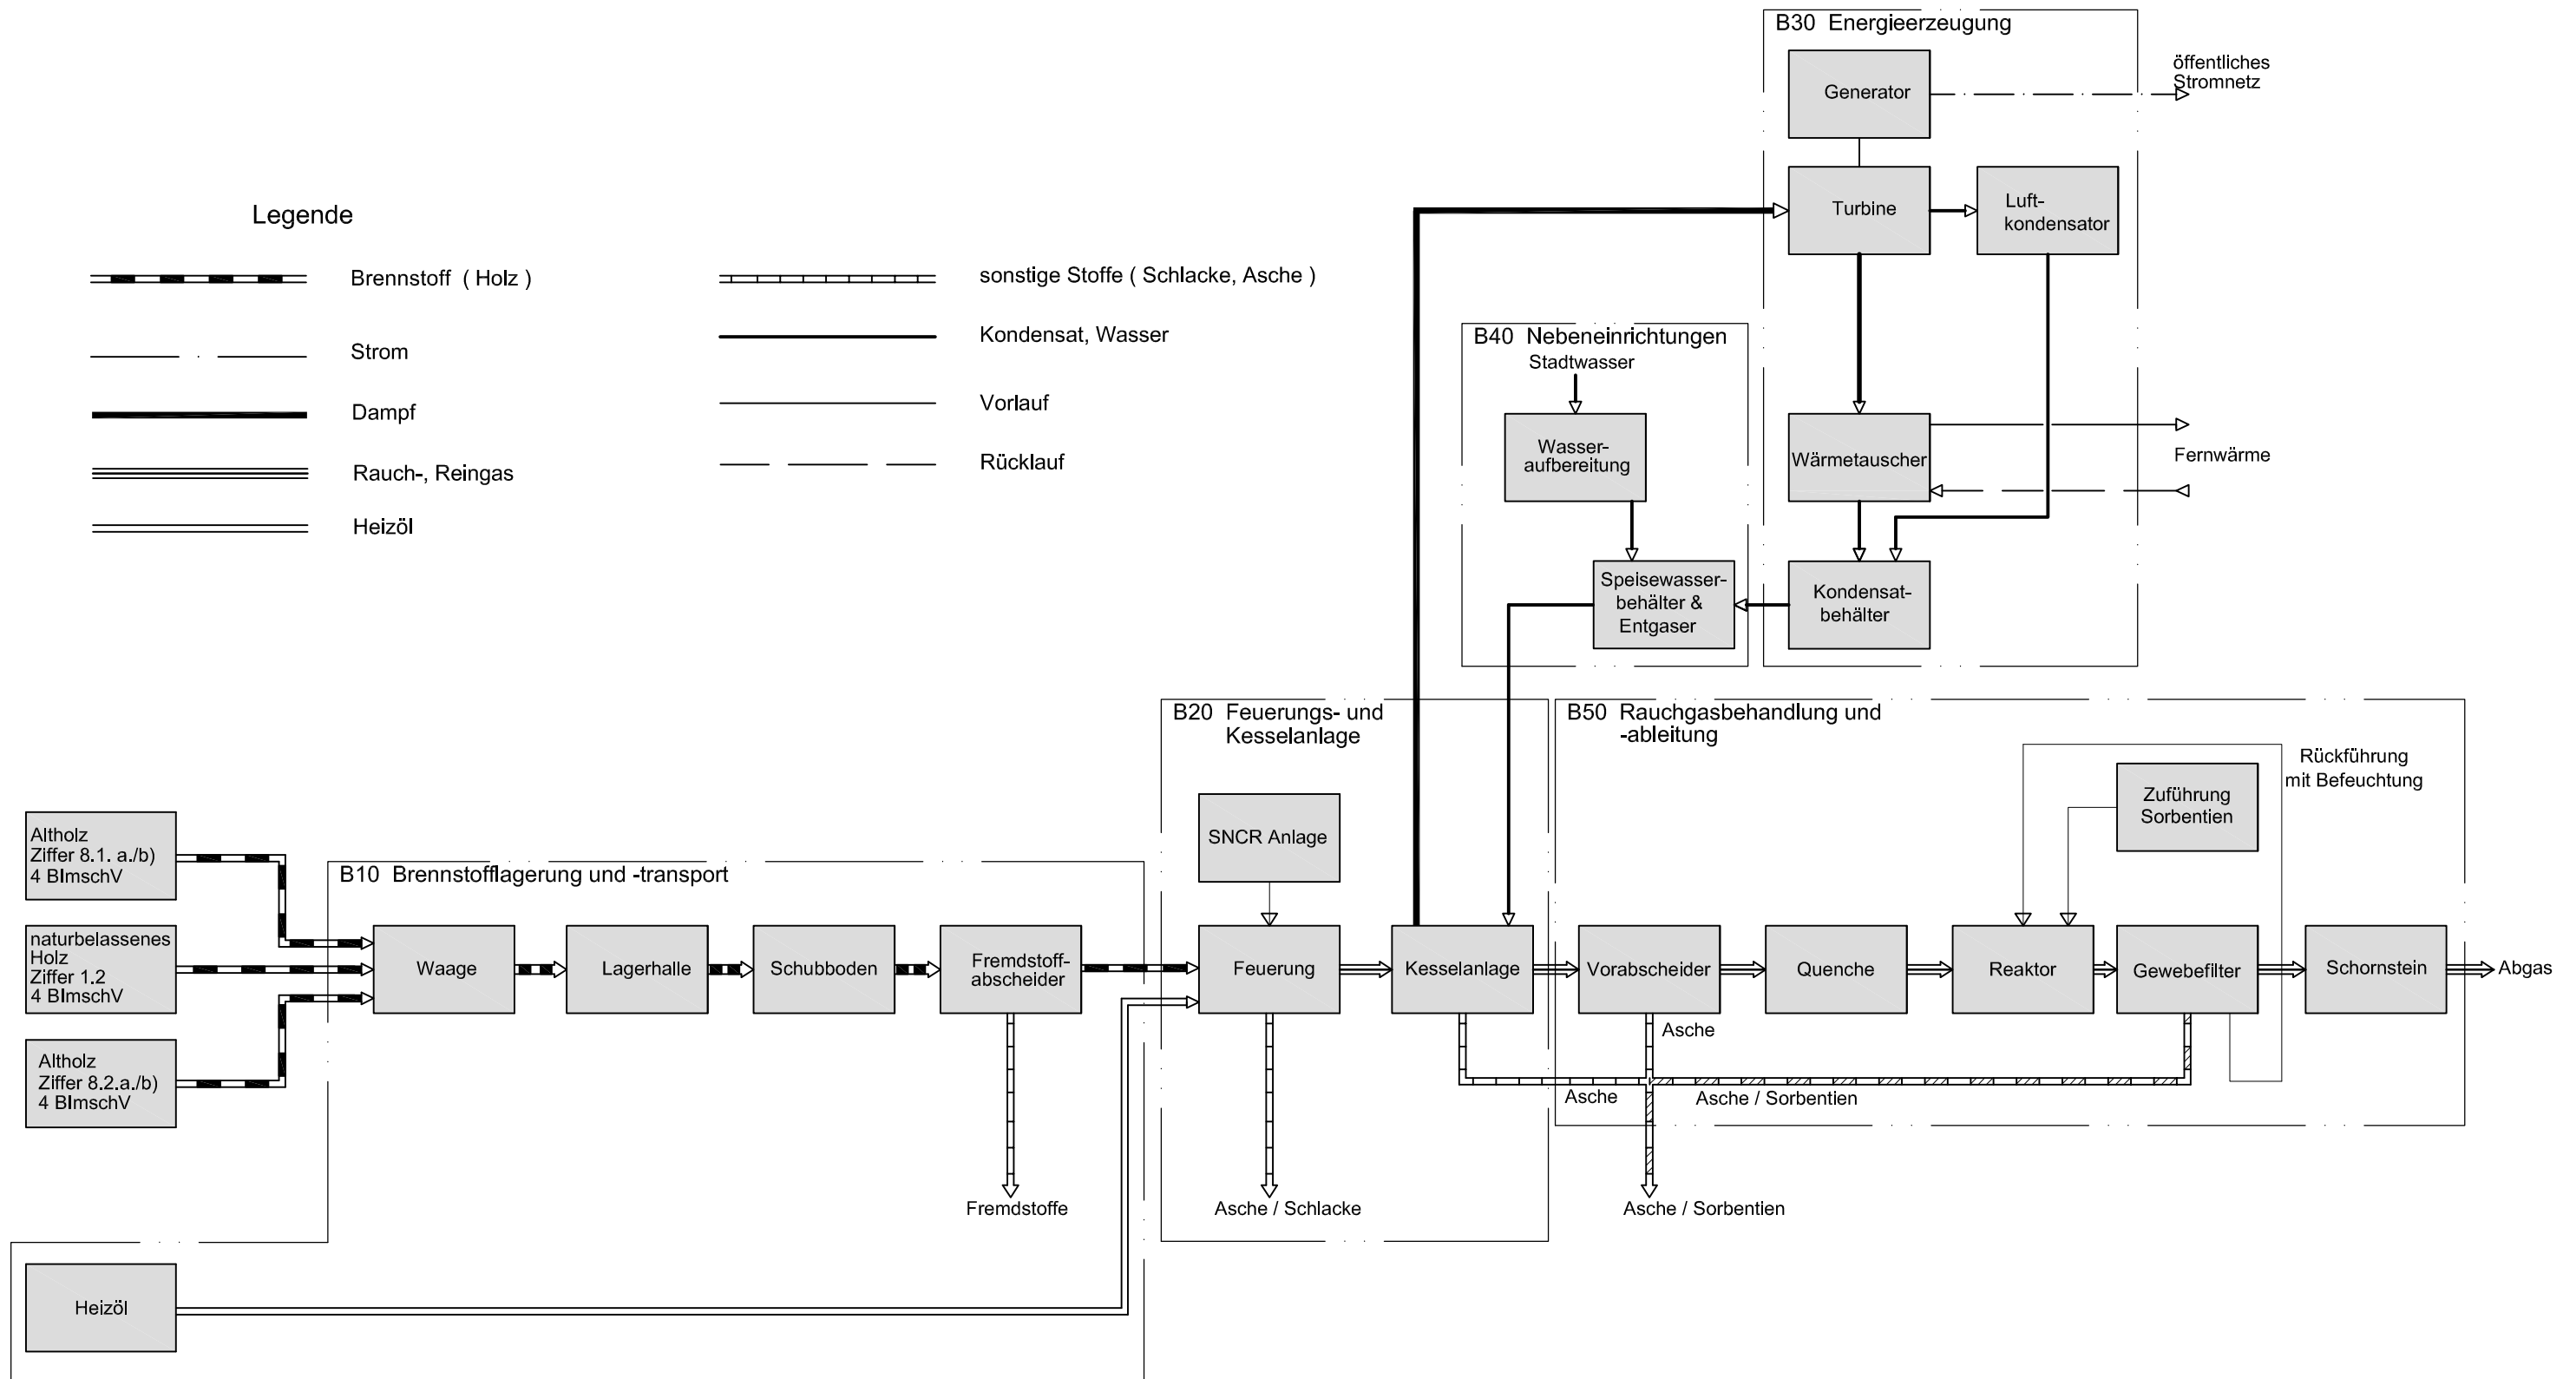



Legende

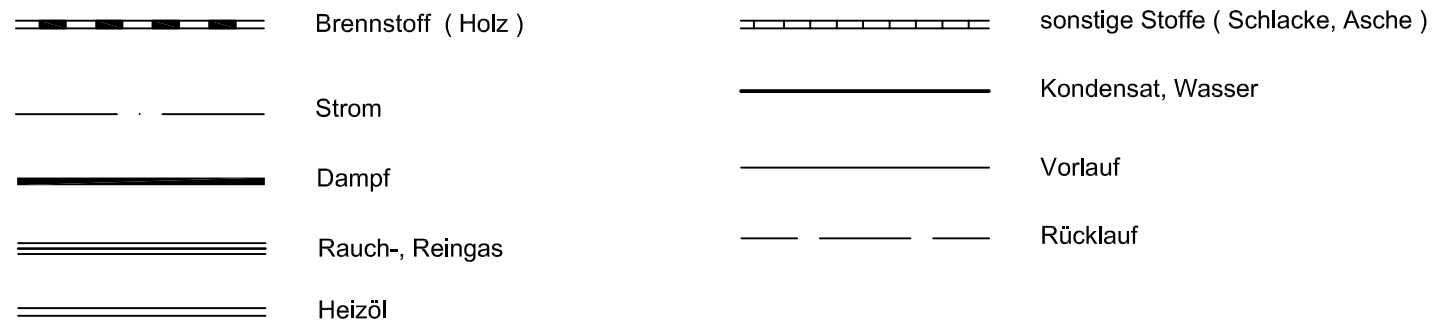

Entwurfsplanung

Hinweis: Alle Maße und techn. Angaben sind verantwortlich durch den Auftragnehmer zu prüfen. Es gilt der Schutzvermerk nach DIN 34.	Planverfasser:  ENERGIE- UND UMWELTECHNIK Industriestraße 25 - 27 37235 Hessisch Lichtenau Telefon: 05602 - 9379-0 Fax: 05602 - 2889 E-Mail: info@seeger.ag	Maßstab: -/-	Datum: 29.06.2010	Benennung: vereinfachtes Grundfließbild mit BE Grenzen	Kunde: ESWE BioEnergie GmbH	SE-Zeichnungs-Nr.: 1196-114-T	Index: 00
	Gezeichnet: Wald	Stand: 29.06.2010	Zeichnungs-Nr.: NA-V-S-GF-FVT-002	Freitext:	Leistungsphase: 4	Status / Prüfvermerk: b	